QUADRANT
architecten bna

Schetsontwerp

Nieuwbouw woningen
TE Fijnaart

WERKNUMMER 17757
DATUM 15-10-2021

ARCH.NL



Totaal benodigd: 44 p.p.
2 pp / woning = 44 pp
22 woningen:
- 4 tweekappers
- 8 rijwoningen
- 10 appartementen

Totaal gerealiseerd: 44 p.p.
34 x binnen plangebied
6 x openbaar gebied
4.0 x eigen terrein
(5 x 0.8 = 4.0)

17757

Nieuwbouw woningen TE Fijnaart
Fairway projectontwikkeling BV

ONDERDEEL Situatie
GETEKEND AvG
SCHAAL 1:500
DATUM 15-10-2021

QUADRANT
architecten bna



17757

Nieuwbouw woningen TE Fijnaart
Fairway projectontwikkeling BV

ONDERDEEL Impressie
GETEKEND AvG
SCHAAL nvt
DATUM 15-10-2021

QUADRANT
architecten bna



17757

Nieuwbouw woningen TE Fijnaart
Fairway projectontwikkeling BV

ONDERDEEL Impressie
GETEKEND AvG
SCHAAL nvt
DATUM 15-10-2021

QUADRANT
architecten bna



17757

Nieuwbouw woningen TE Fijnaart
Fairway projectontwikkeling BV

ONDERDEEL Impressie
GETEKEND AvG
SCHAAL nvt
DATUM 15-10-2021

QUADRANT
architecten bna



17757

Nieuwbouw woningen TE Fijnaart
Fairway projectontwikkeling BV

ONDERDEEL Impressie
GETEKEND AvG
SCHAAL nvt
DATUM 15-10-2021

QUADRANT
architecten bna



17757

Nieuwbouw woningen TE Fijnaart
Fairway projectontwikkeling BV

ONDERDEEL Impressie
GETEKEND AvG
SCHAAL nvt
DATUM 15-10-2021

QUADRANT
architecten bna



17757


Nieuwbouw woningen TE Fijnaart
Fairway projectontwikkeling BV

ONDERDEEL Impressie
GETEKEND AvG
SCHAAL nvt
DATUM 15-10-2021

QUADRANT
architecten bna



Voorgevel

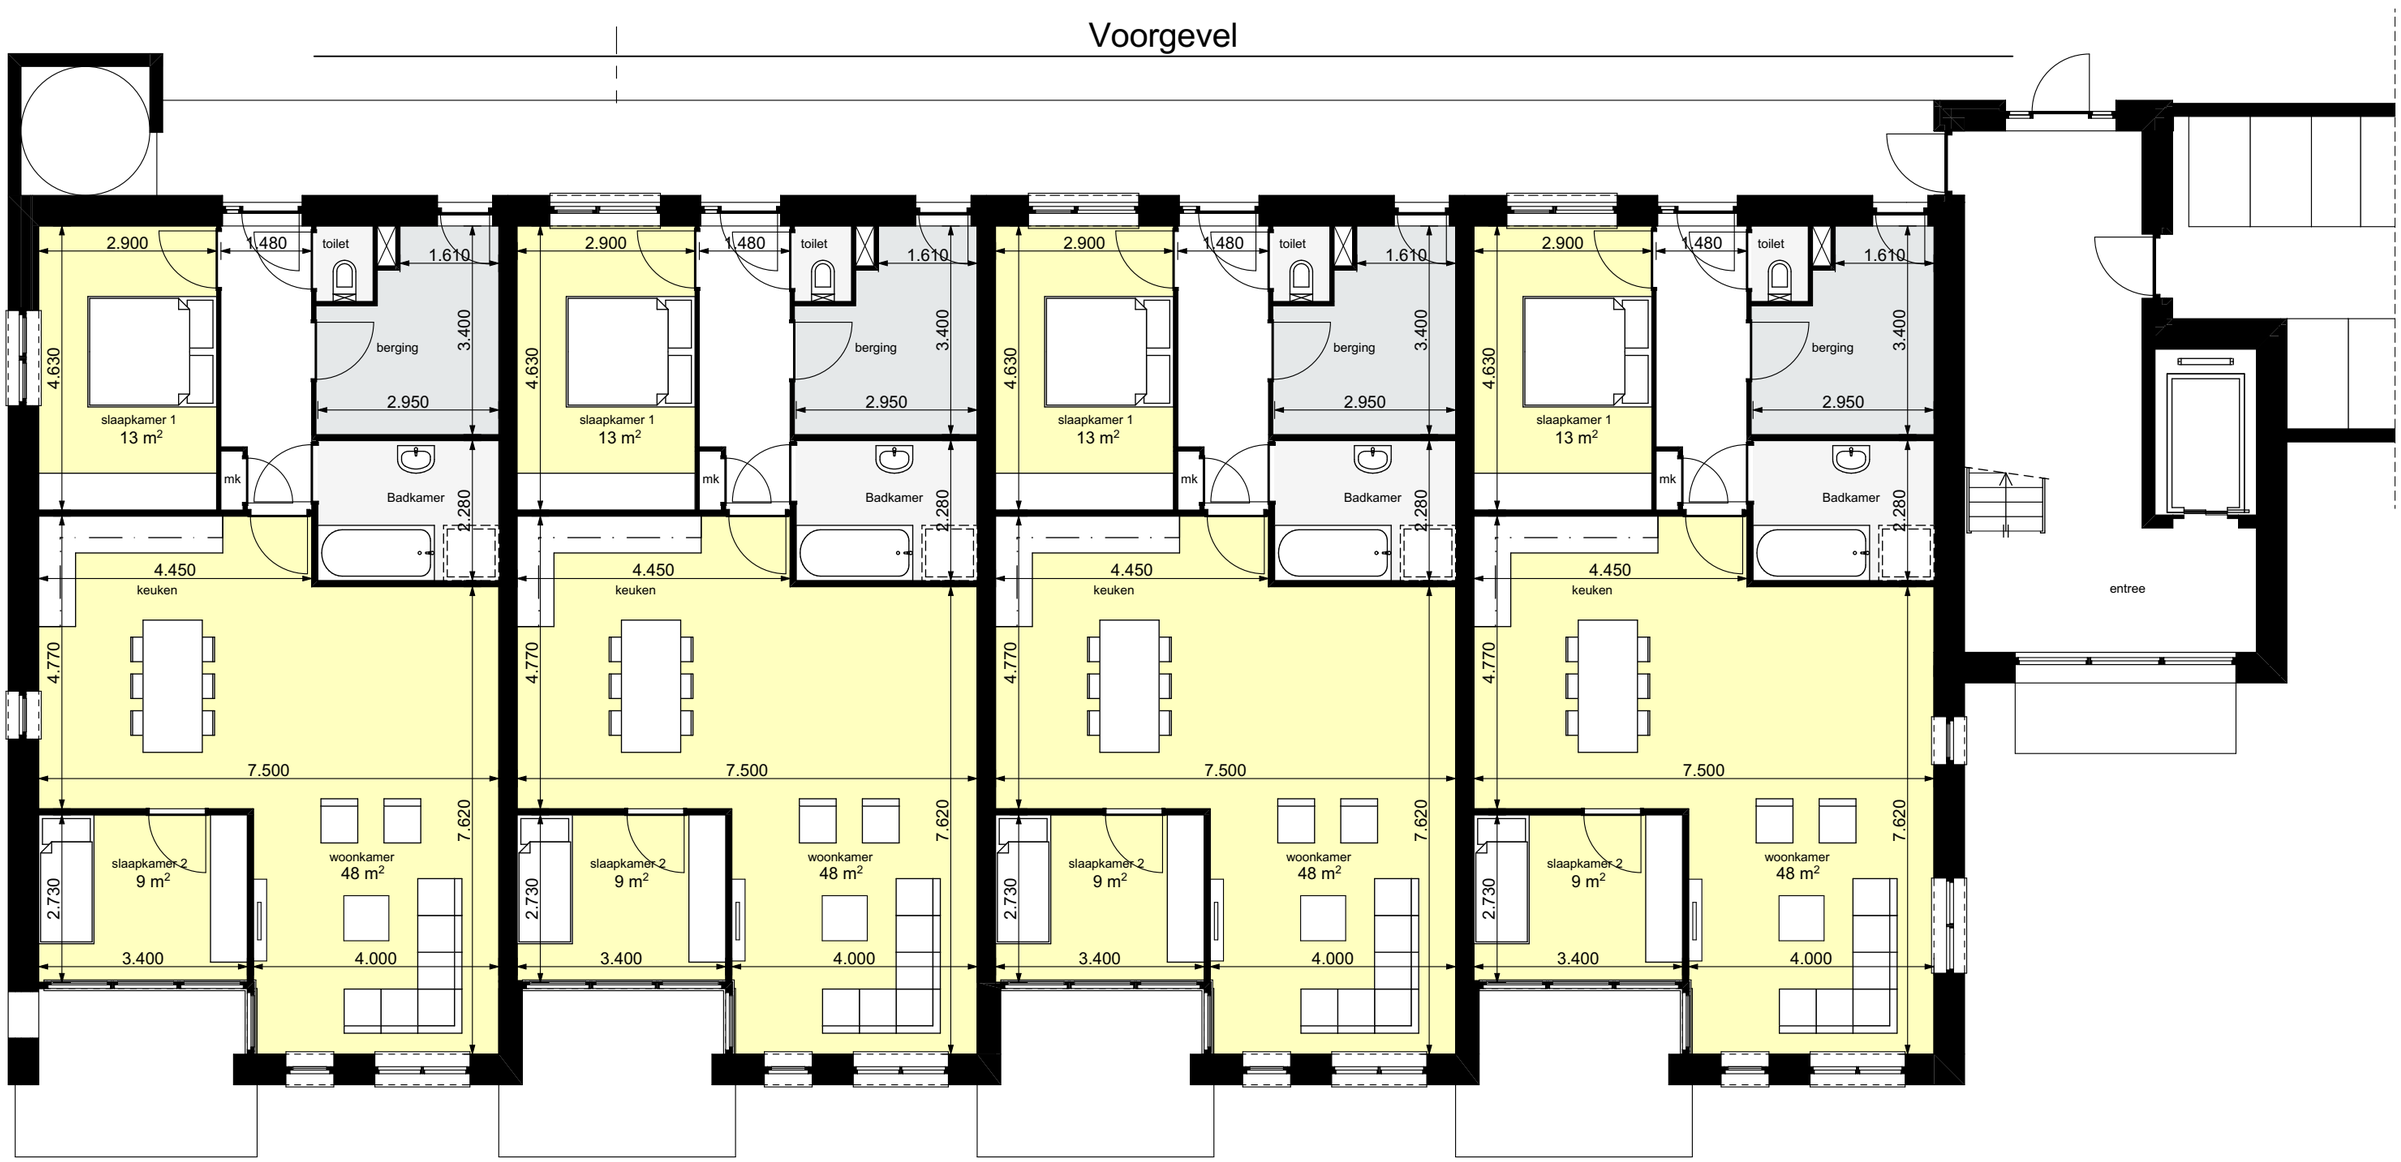

BEGANE GROND

17757

Nieuwbouw woningen TE Fijnaart
Kindercentra de Roef

ONDERDEEL Appartementen
GETEKEND AvG
SCHAAL 1:100/200
DATUM 15-10-2021 ####

QUADRANT
architecten bna



Achtergevel




1e VERDIEPING

17757

Nieuwbouw woningen TE Fijnaart
Kindercentra de Roef


ONDERDEEL Appartementen
GETEKEND AvG
SCHAAL 1:100/200
DATUM 15-10-2021 ####

QUADRANT
architecten bna

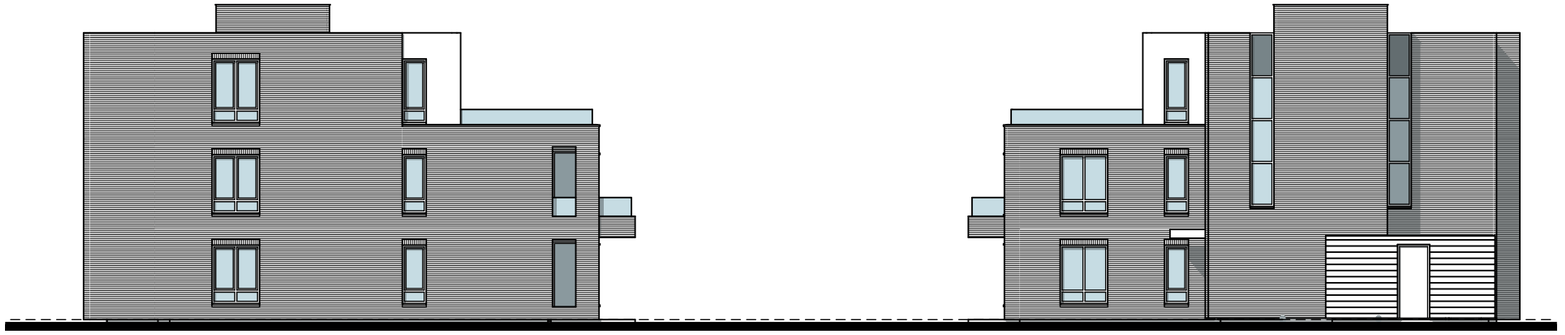

Linkergevel

Rechtergevel

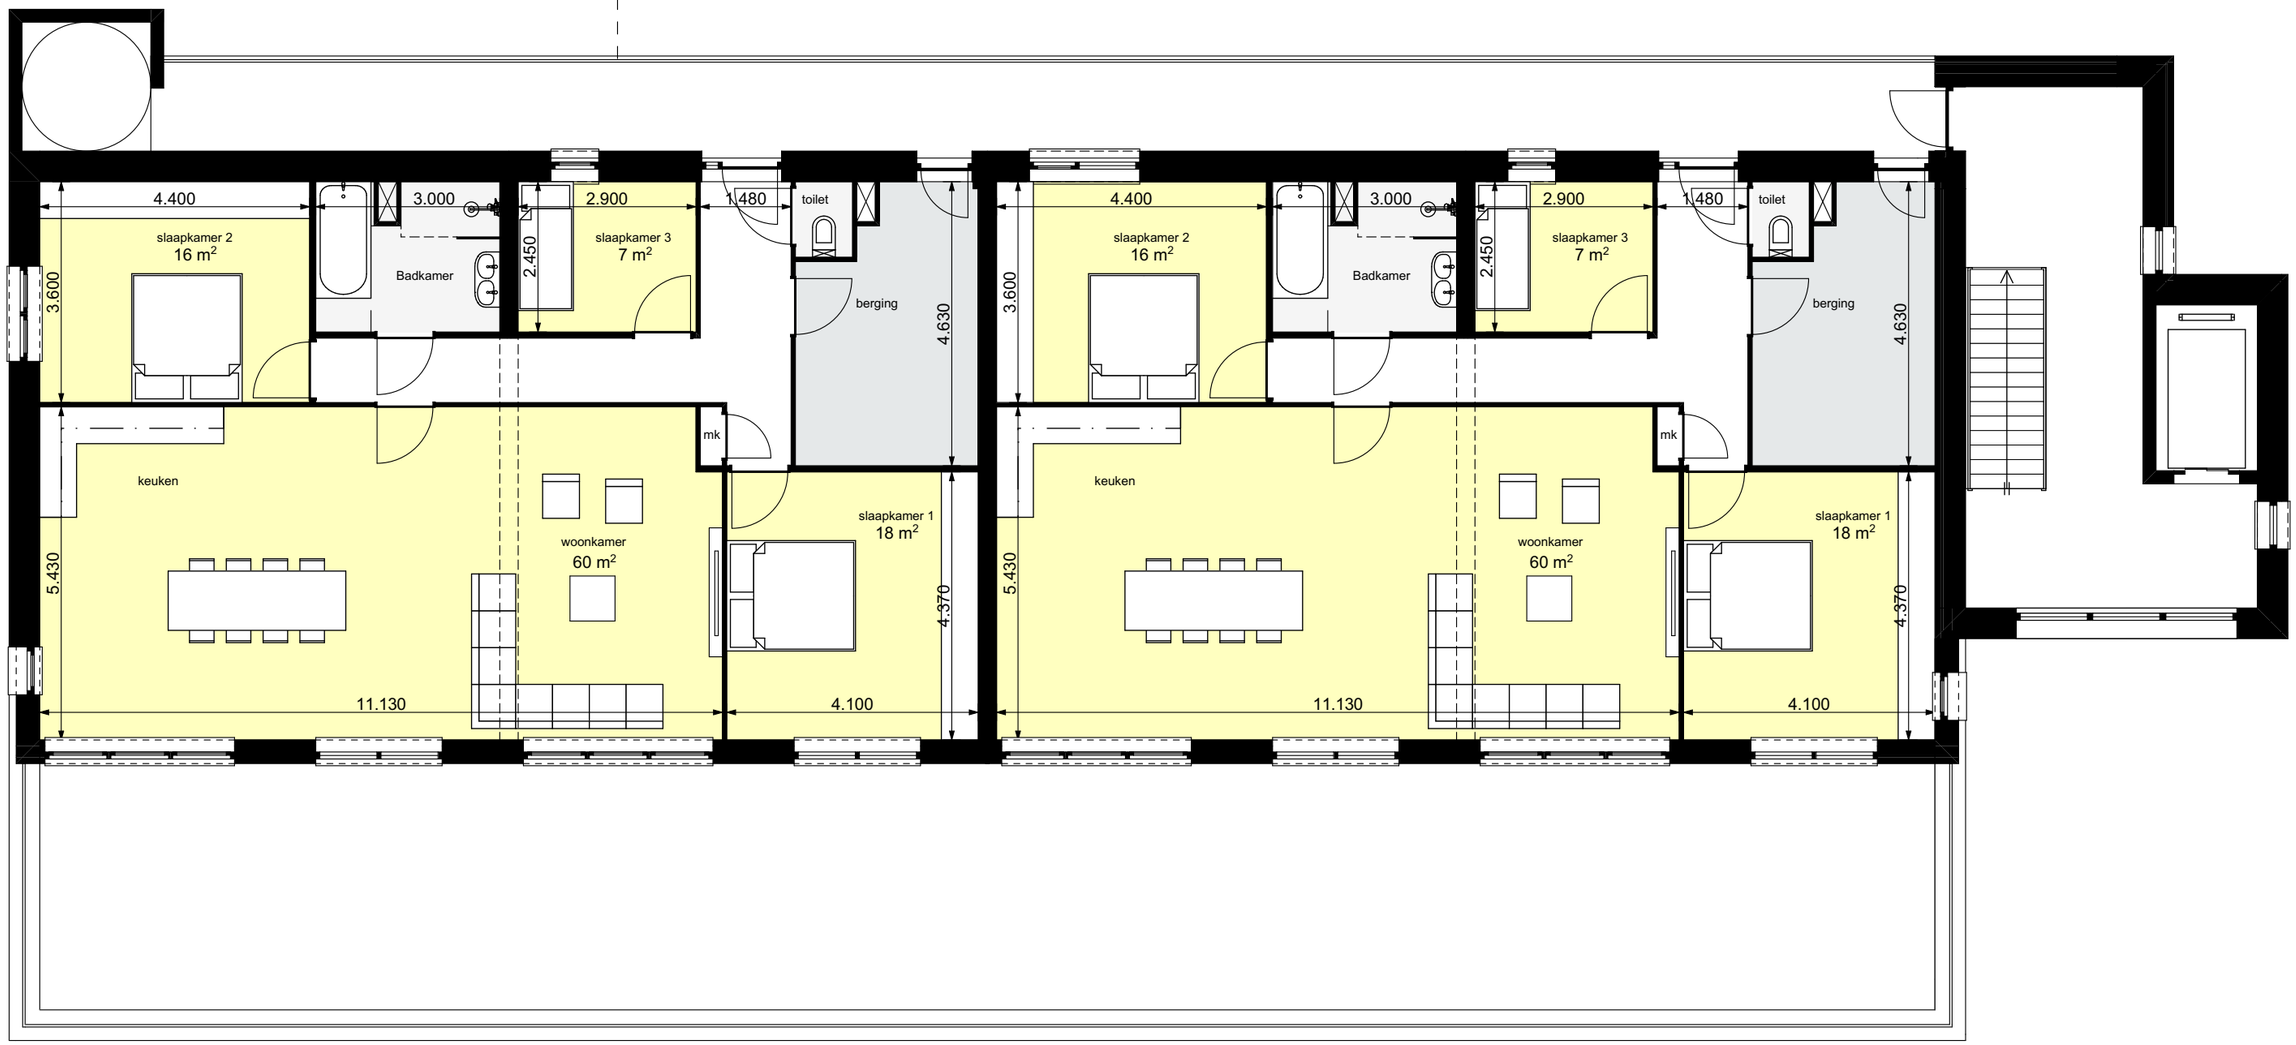


2e VERDIEPING

17757

Nieuwbouw woningen TE Fijnaart
Kindercentra de Roef

ONDERDEEL Appartementen
GETEKEND AvG
SCHAAL 1:100/200
DATUM 15-10-2021 ####

QUADRANT
architecten bna

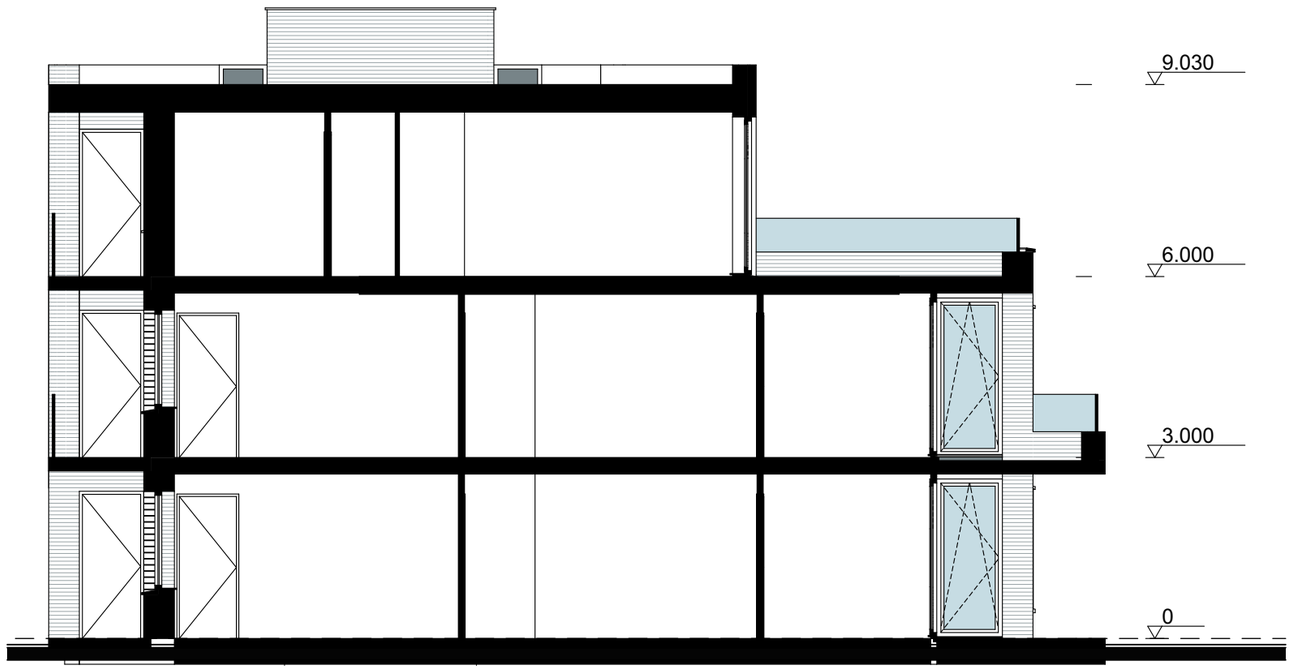


Appartementen

17757

Nieuwbouw woningen TE Fijnaart
Kindercentra de Roef


ONDERDEEL Appartementen
GETEKEND AvG
SCHAAL 1:100/200
DATUM 15-10-2021 ####

QUADRANT
architecten bna

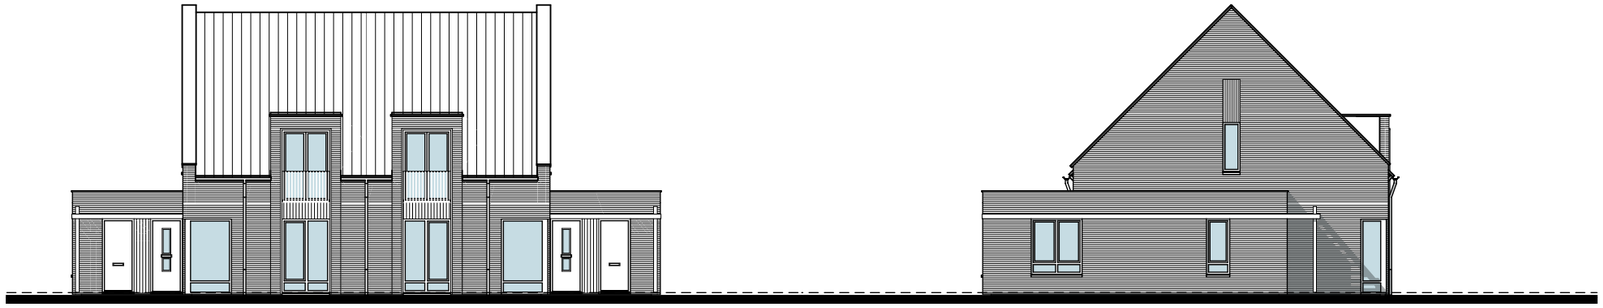

Voorgevel


Linkergevel

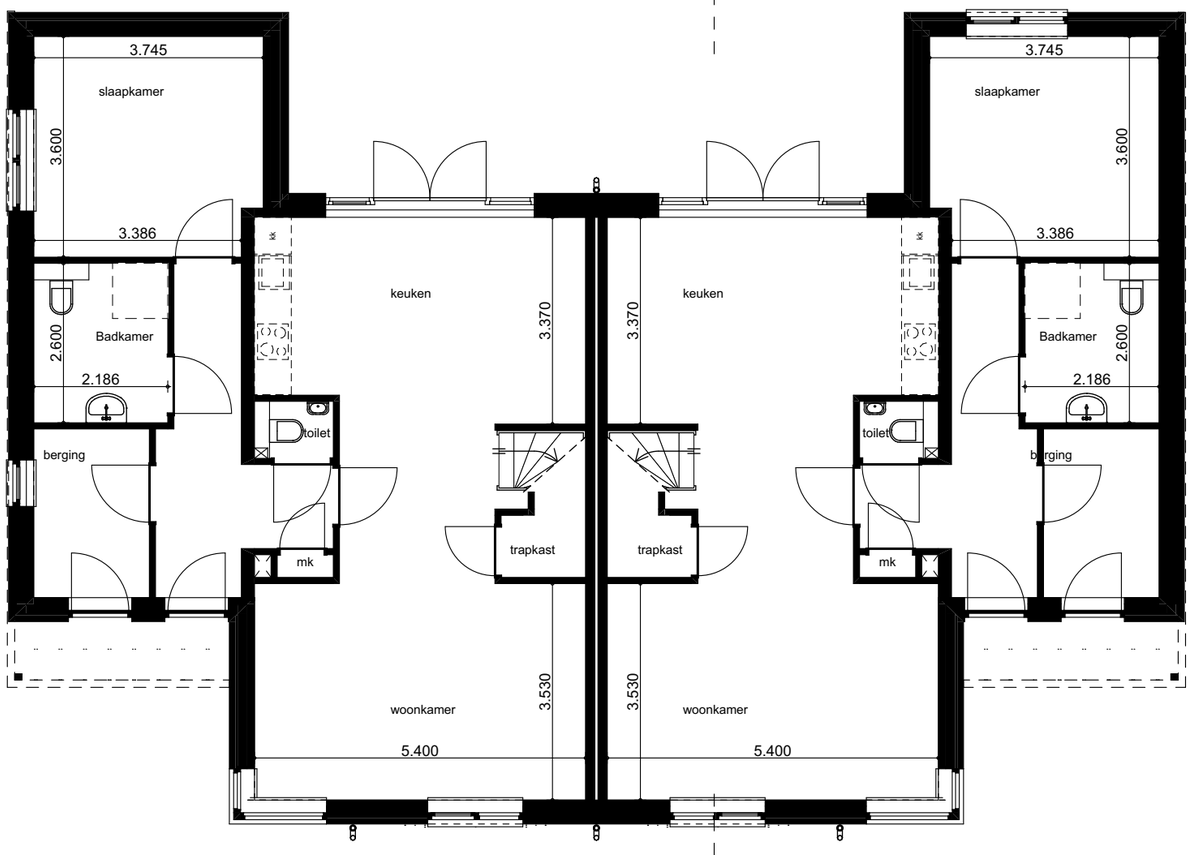

bvo: 589 m^3

bvo: 589 m^3

BEGANE GROND

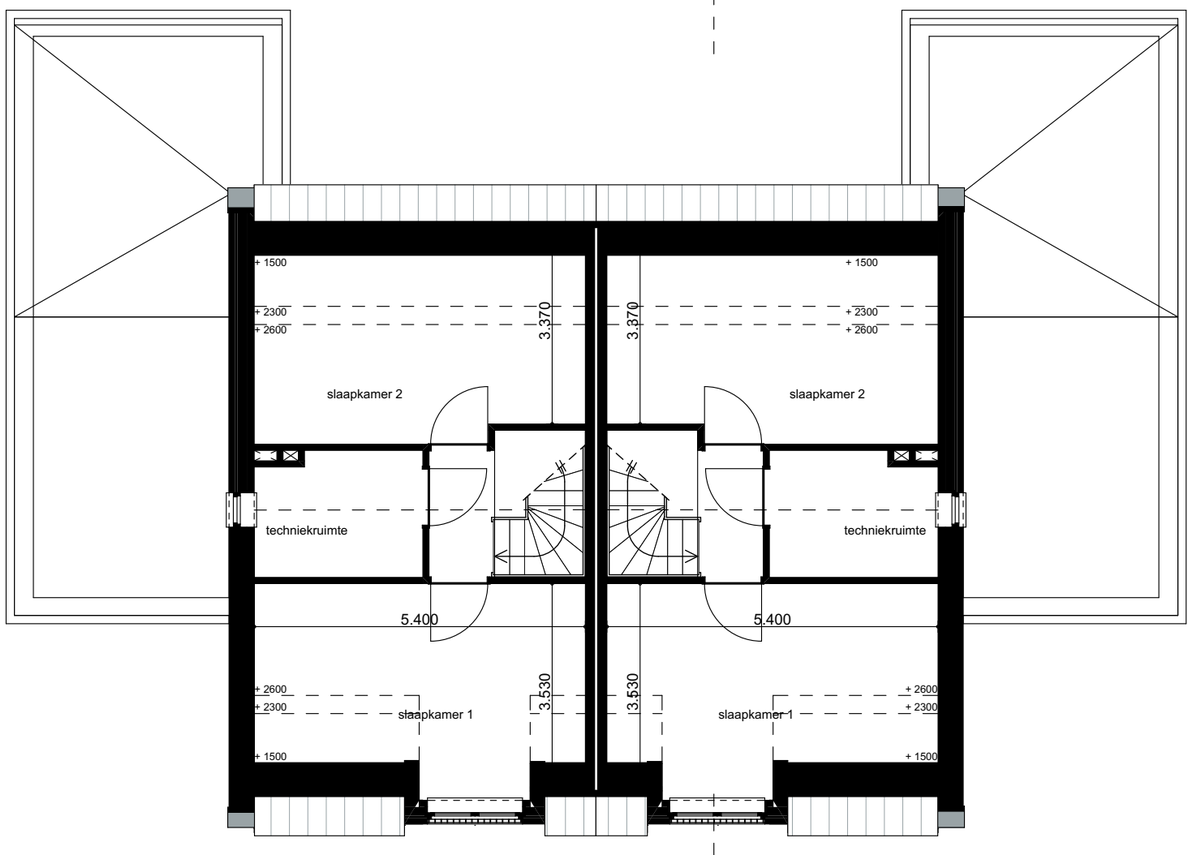


1e VERDIEPING

17757

Nieuwbouw woningen TE Fijnaart
Kindercentra de Roef


ONDERDEEL LLB Woning
GETEKEND AvG
SCHAAL 1:100/200
DATUM 15-10-2021 ####

QUADRANT
architecten bna

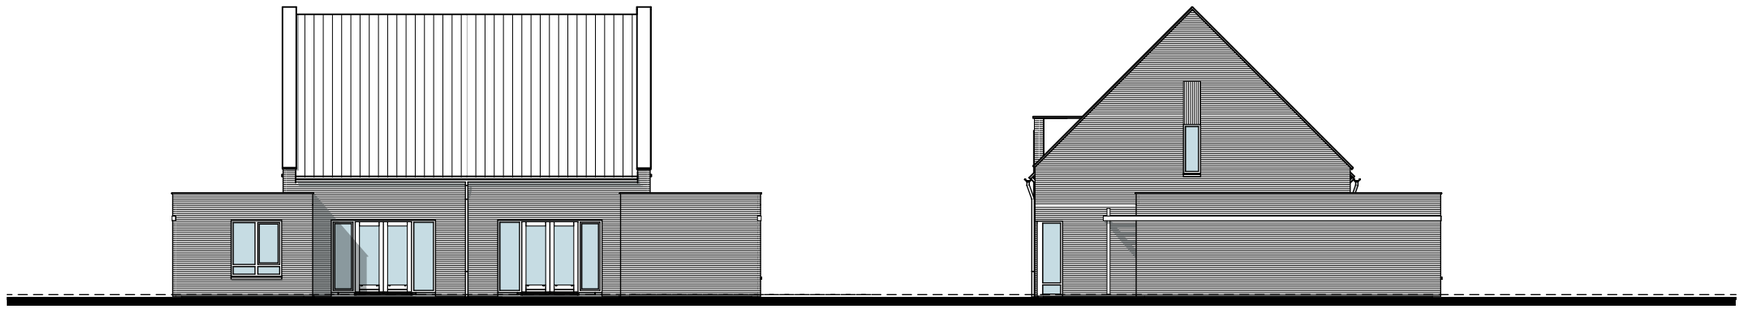

Achtergevel

Rechtergevel

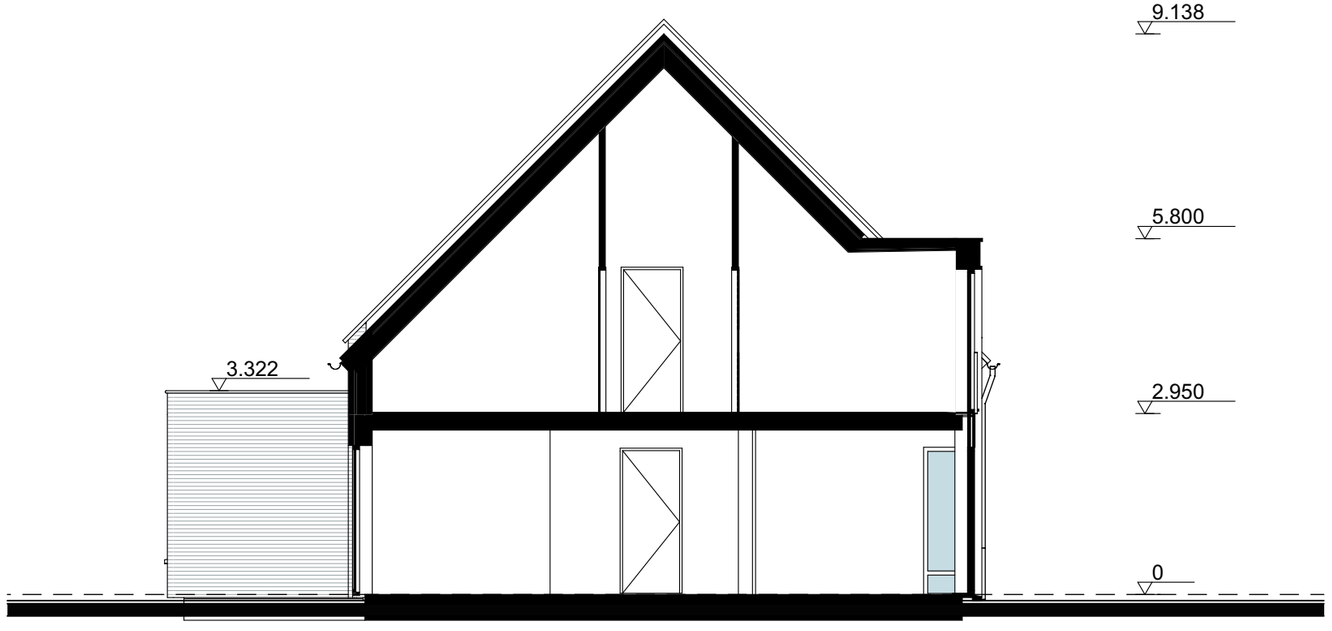

LLB Woning

17757


Nieuwbouw woningen TE Fijnaart
Kindercentra de Roef

ONDERDEEL LLB Woning
GETEKEND AvG
SCHAAL 1:100/200
DATUM 15-10-2021 ####

QUADRANT
architecten bna



Voorgevel

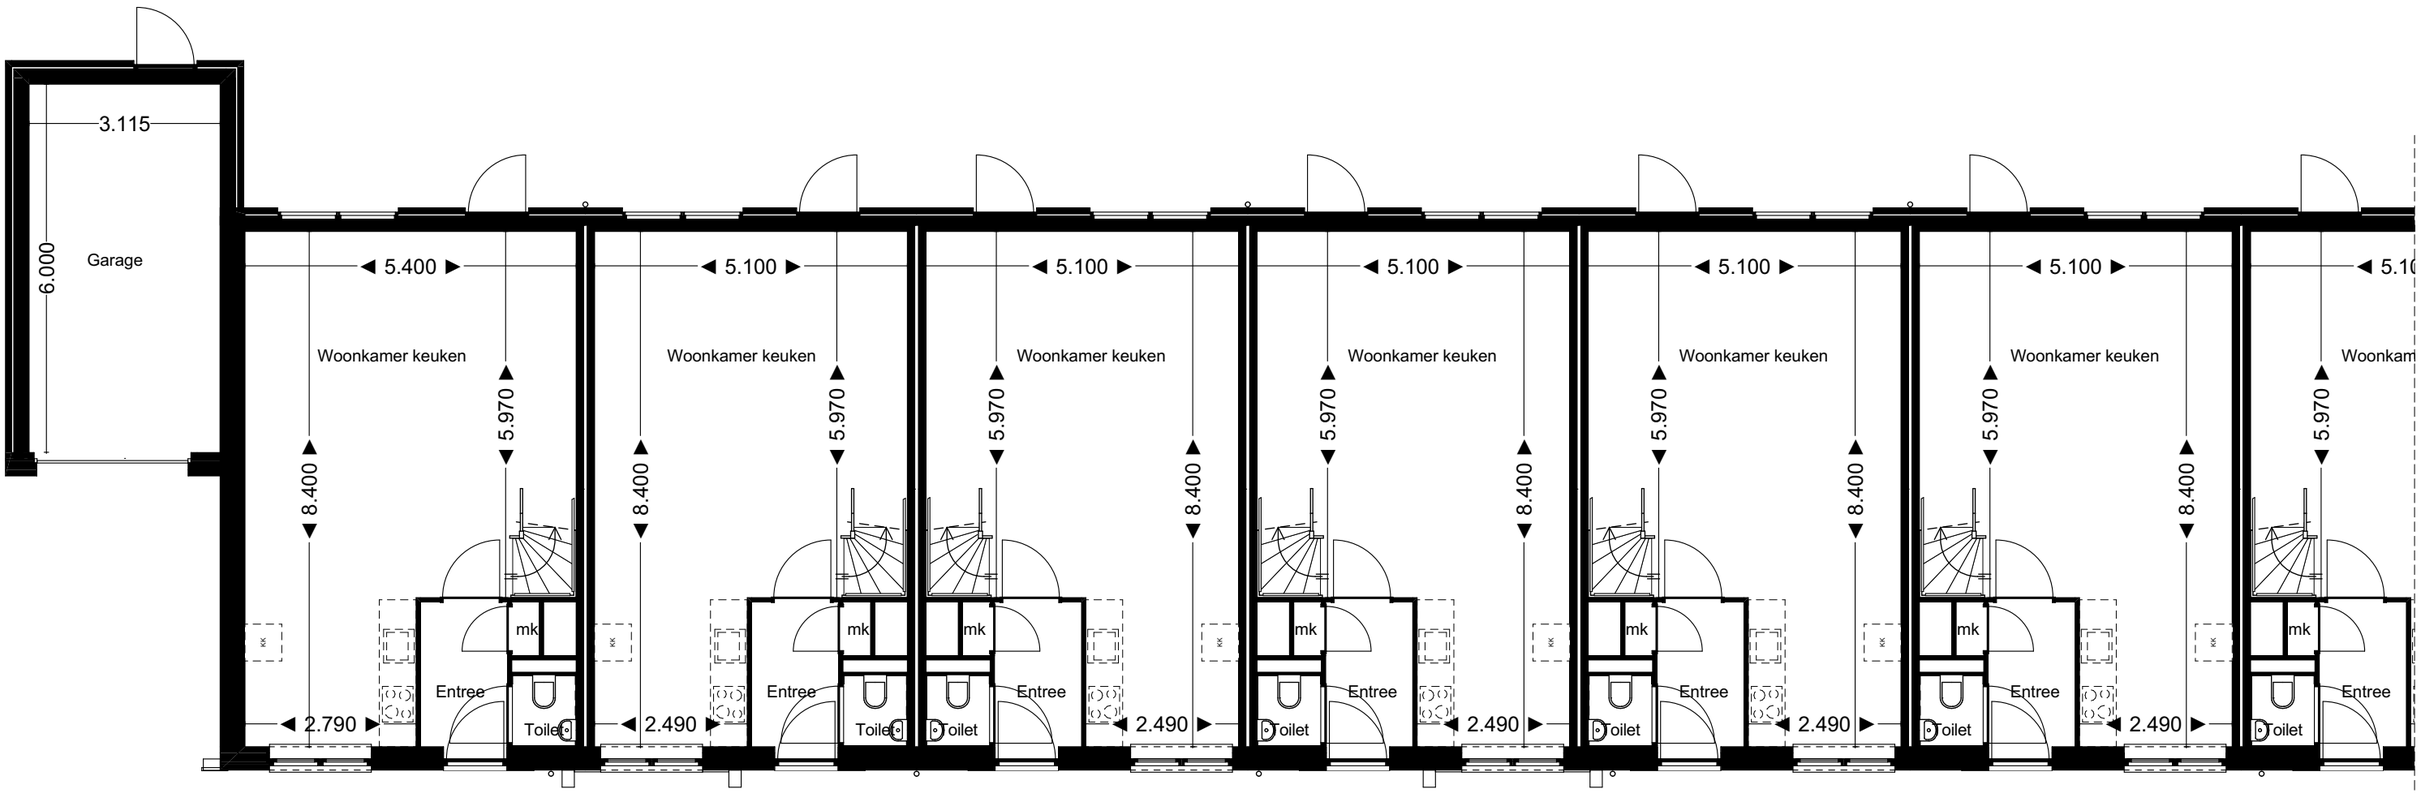

BEGANE GROND

17757


Nieuwbouw woningen TE Fijnaart
Kindercentra de Roef

ONDERDEEL Rijwoningen
GETEKEND AvG
SCHAAL 1:100/200
DATUM 15-10-2021 ####

QUADRANT
architecten bna



Achtergevel

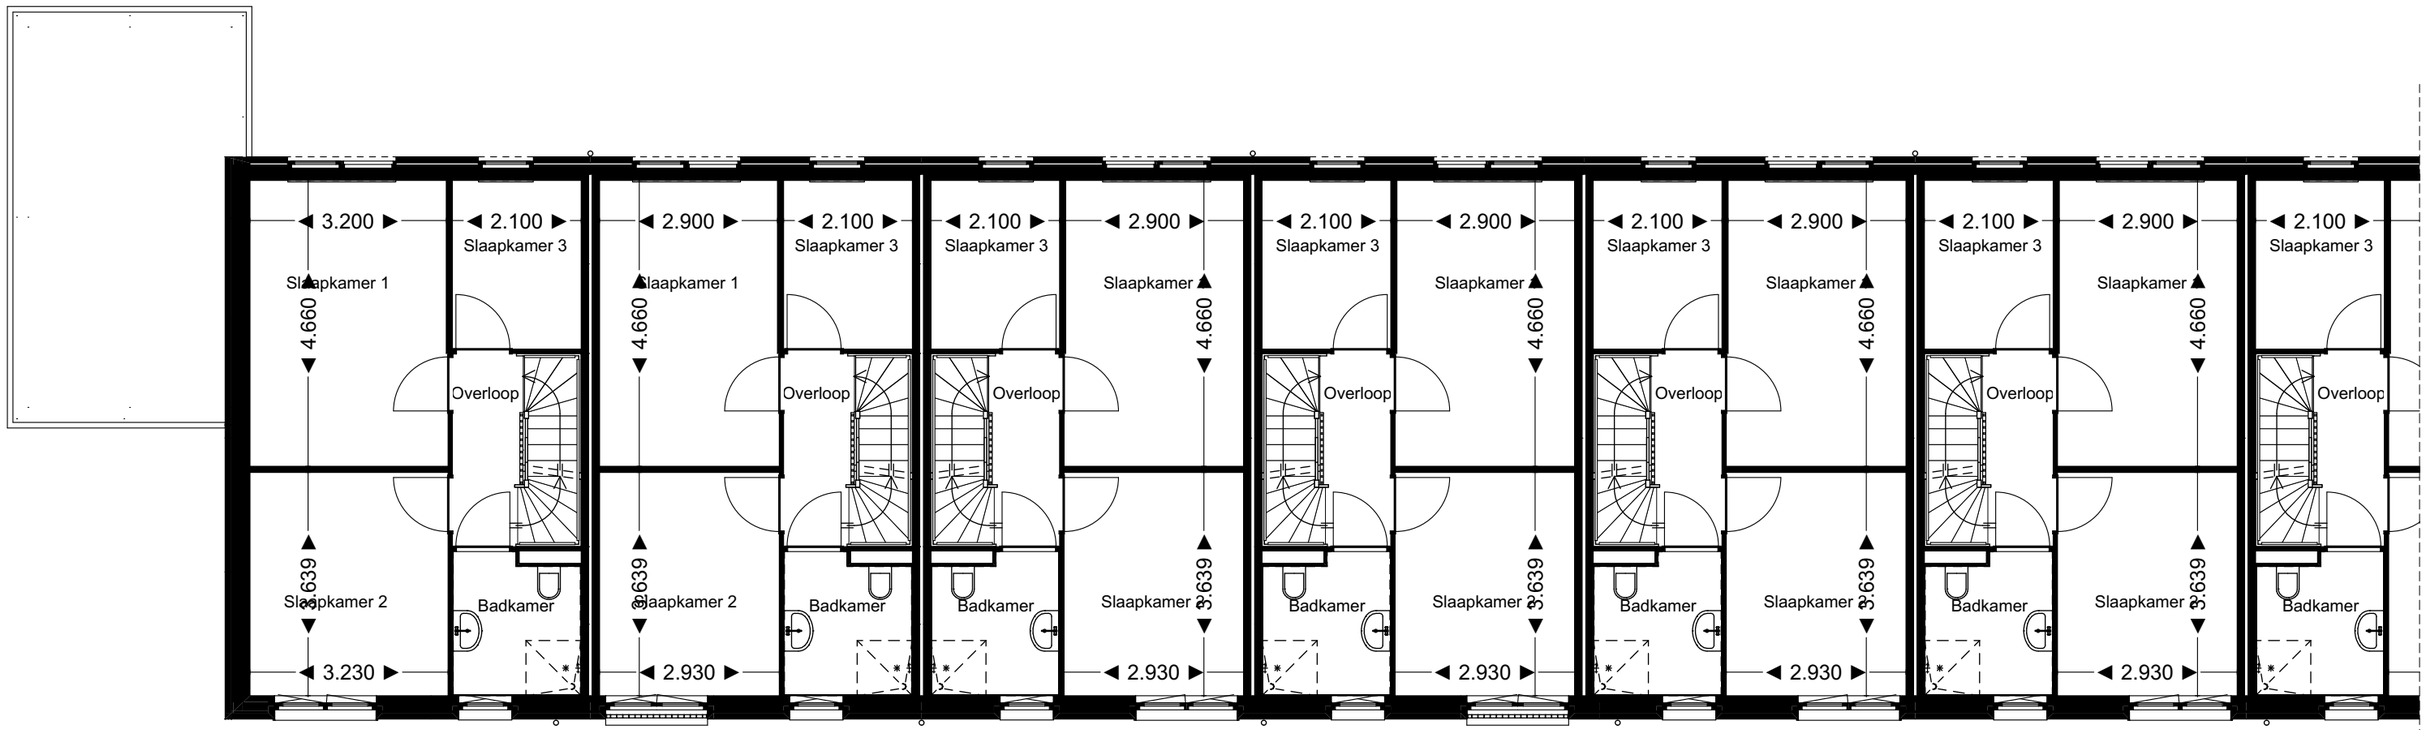

1e VERDIEPING

17757

Nieuwbouw woningen TE Fijnaart
Kindercentra de Roef


ONDERDEEL Rijwoningen
GETEKEND AvG
SCHAAL 1:100/200
DATUM 15-10-2021 ####

QUADRANT
architecten bna



Linkergevel

Rechtergevel

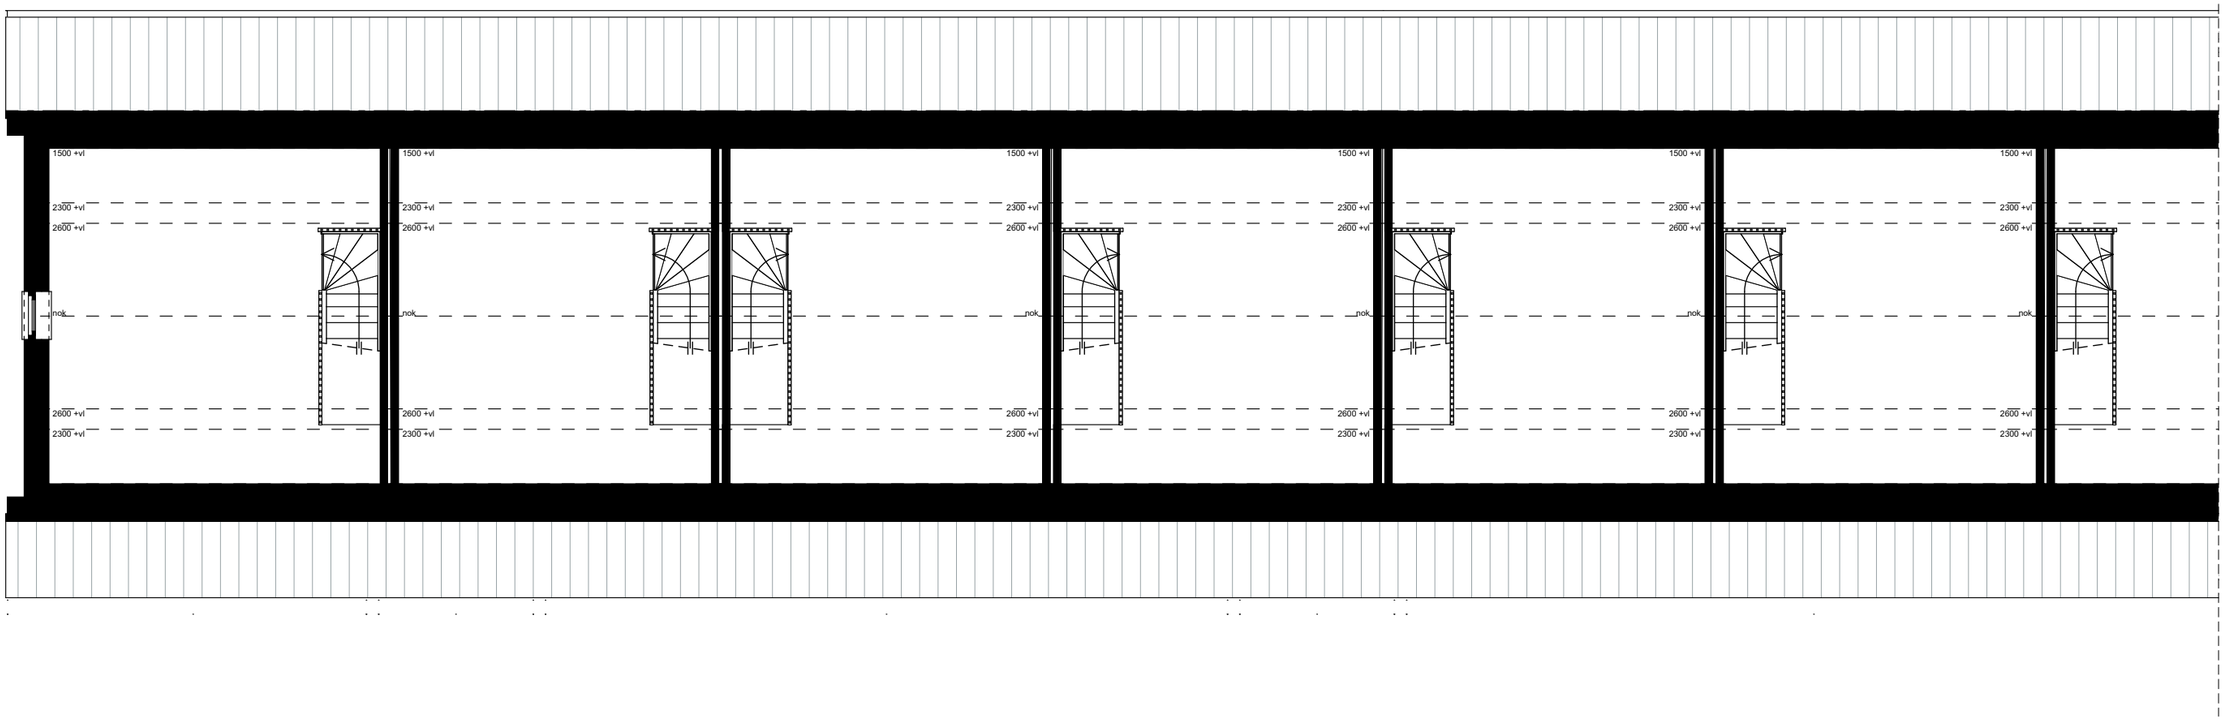


2e VERDIEPING

17757

Nieuwbouw woningen TE Fijnaart
Kindercentra de Roef

ONDERDEEL Rijwoningen
GETEKEND AvG
SCHAAL 1:100/200
DATUM 15-10-2021 ####

QUADRANT
architecten bna

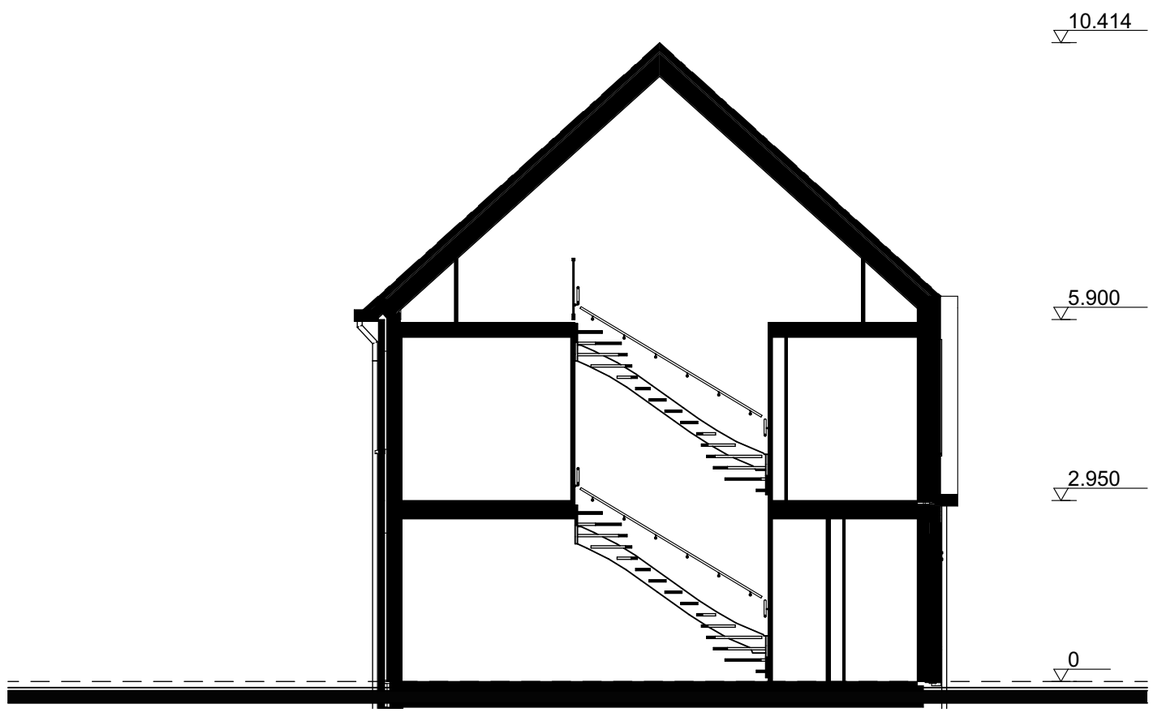

Rijwoningen

17757

Nieuwbouw woningen TE Fijnaart
Kindercentra de Roef

ONDERDEEL Rijwoningen
GETEKEND AvG
SCHAAL 1:100/200
DATUM 15-10-2021 ####

QUADRANT
architecten bna